


Espace Charenton

Plan à l'Echelle

Echelle 10 m.

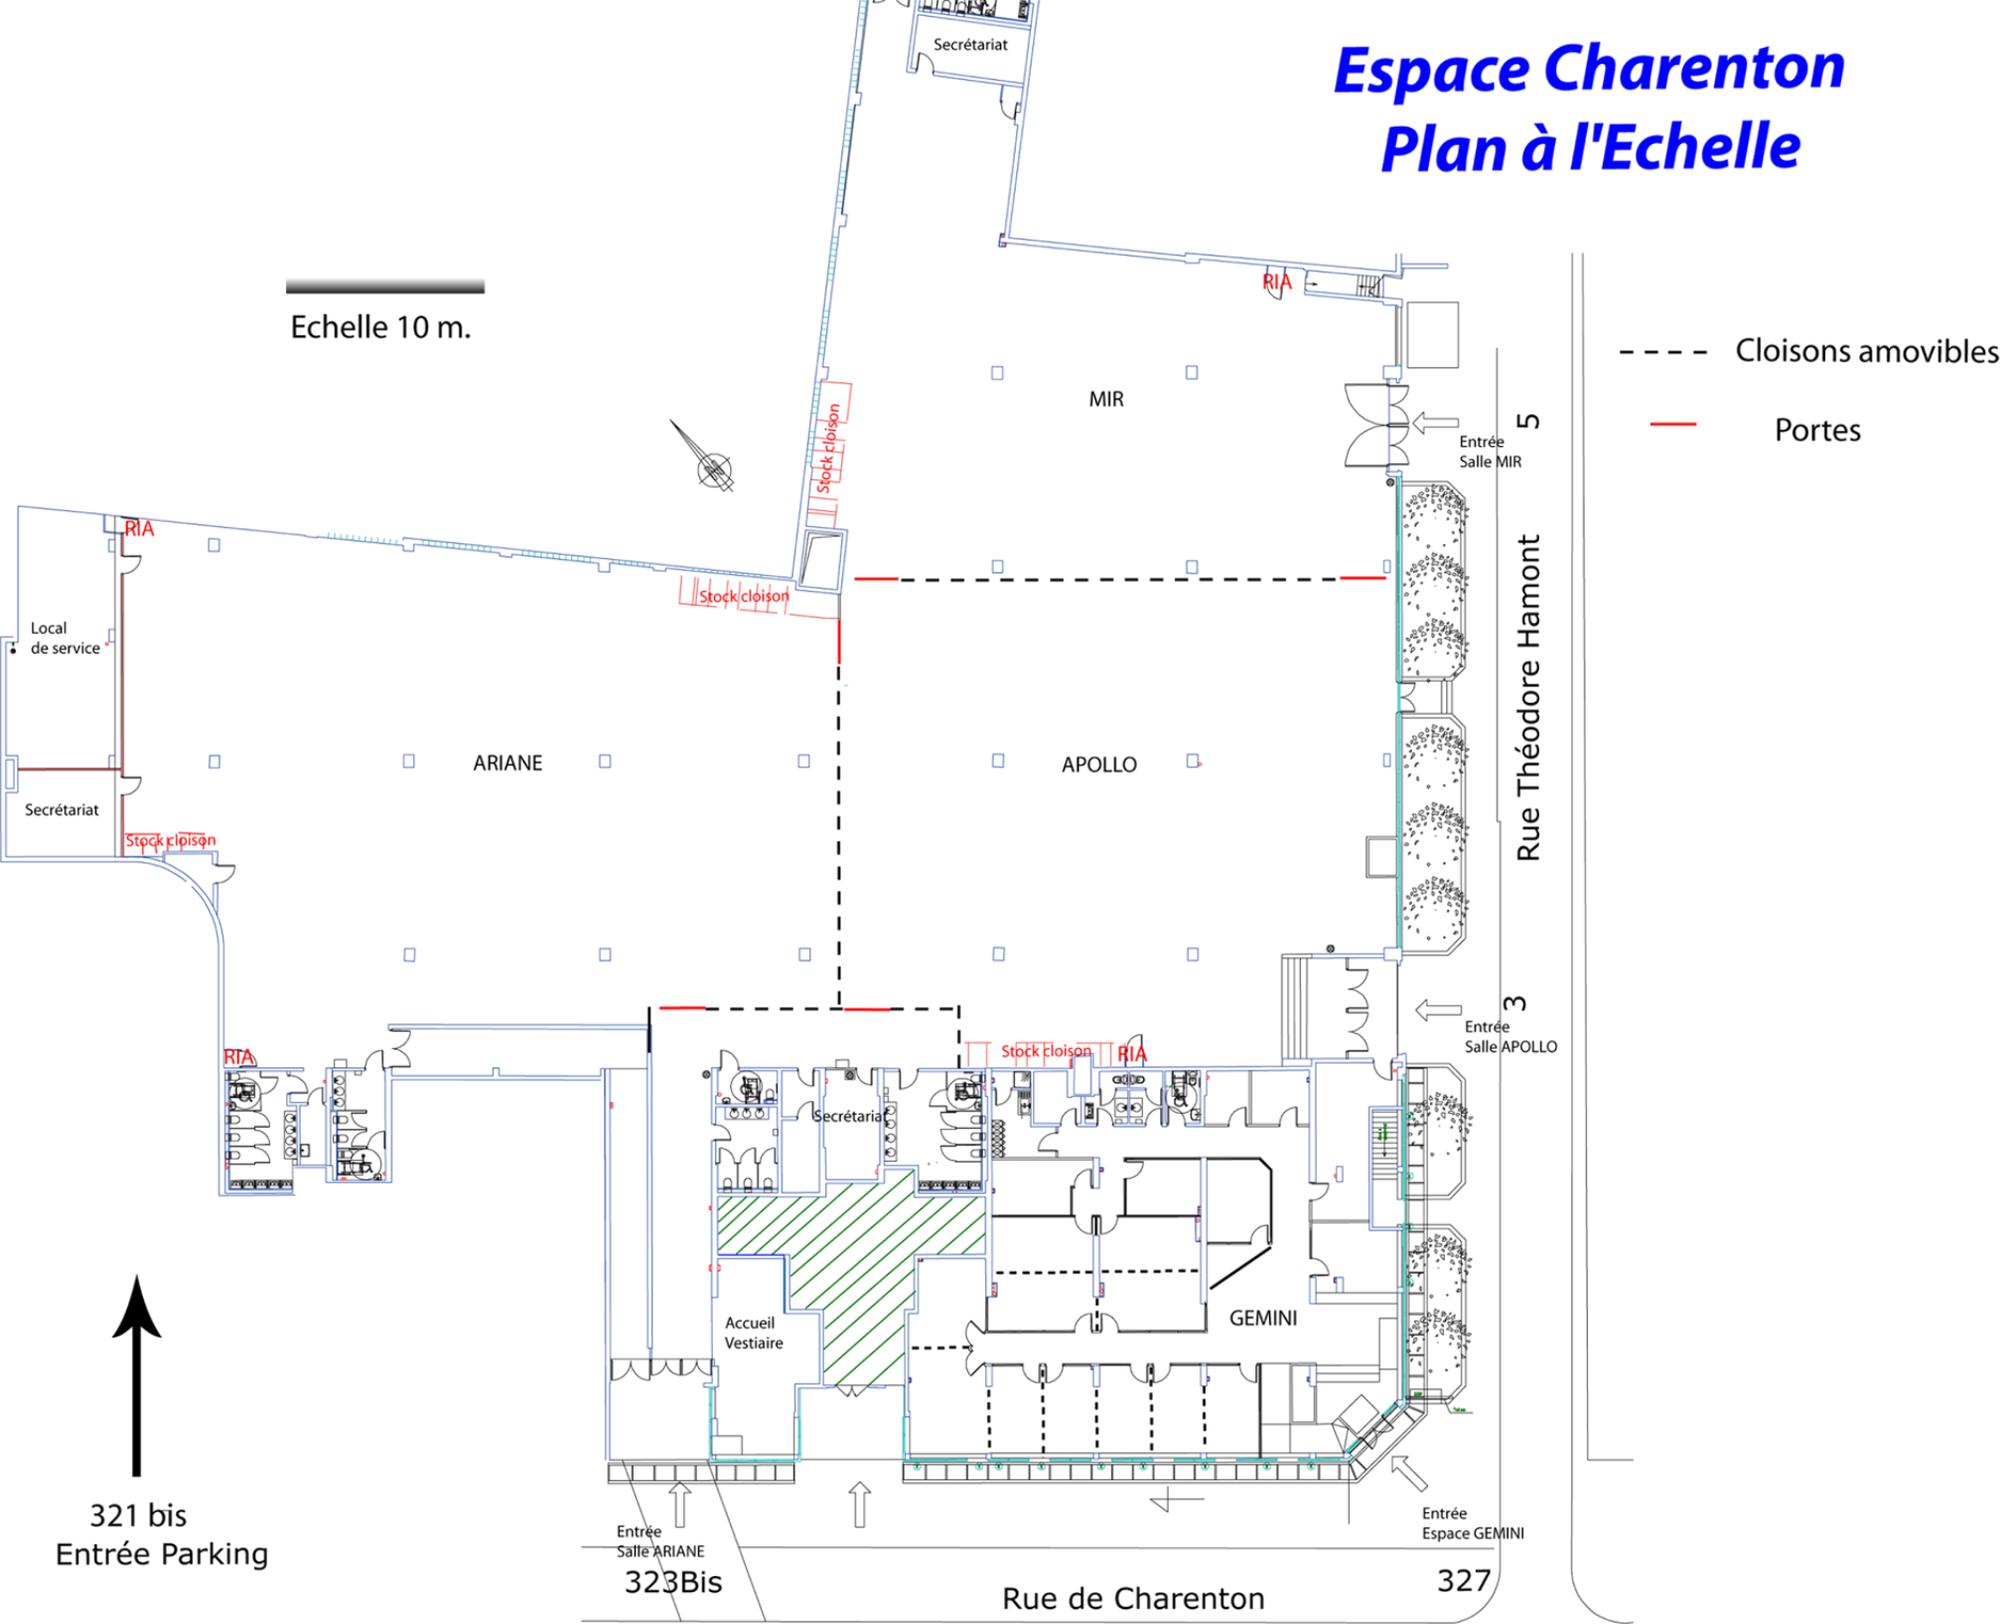

--- Cloisons amovibles
— Portes

321 bis
Entrée Parking

Entrée
Salle ARIANE
323 Bis

Rue de Charenton

327

5
Entrée
Salle MIR
Rue Théodore Hamont
3
Entrée
Salle APOLLO